COMUNE di SAN MAURO LA BRUCA
Provincia di Salerno
Parco Nazionale del Cilento - Vallo di Diano - Alburni

84070 - Via Obradas, 1 - t.f. 0499267806 - e.mail: sanmaurolabruca@libero.it - 00974740184-974264

SISTEMAZIONE E MESSA IN SICUREZZA DELLE INFRASTRUTTURE VIARIE DI COLLEGAMENTO ALLA STRADA PROVINCIALE SP 84

PROGETTO ESECUTIVO

ELENCO ALLEGATI

- ○ 1 Relazione Generale
- ● 2 Elaborati Grafici:
  - ○ 2.1 Planimetria Stato di Fatto e Stato di Progetto - Doc. Fotografica
  - ○ 2.2 Planimetria Catastale - Cartografia IGM - Zonizzazione del Parco
  - ● 2.2 Profilo Longitudinale
  - ○ 2.2 Particolari Costruttivi
- ○ 3 Piano di Manutenzione dell'Opera
- ○ 4 Piano di Sicurezza e Coordinamento - Incidenza Manodopera
- ○ 5 Computo Metrico Estimativo e Quadro Economico
- ○ 6 Elenco Prezzi Unitari
- ○ 7 Cronoprogramma dei Lavori
- ○ 8 Capitolato Speciale d'Appalto e Schema di Contratto

S. MAURO LA BRUCA, Maggio 2018
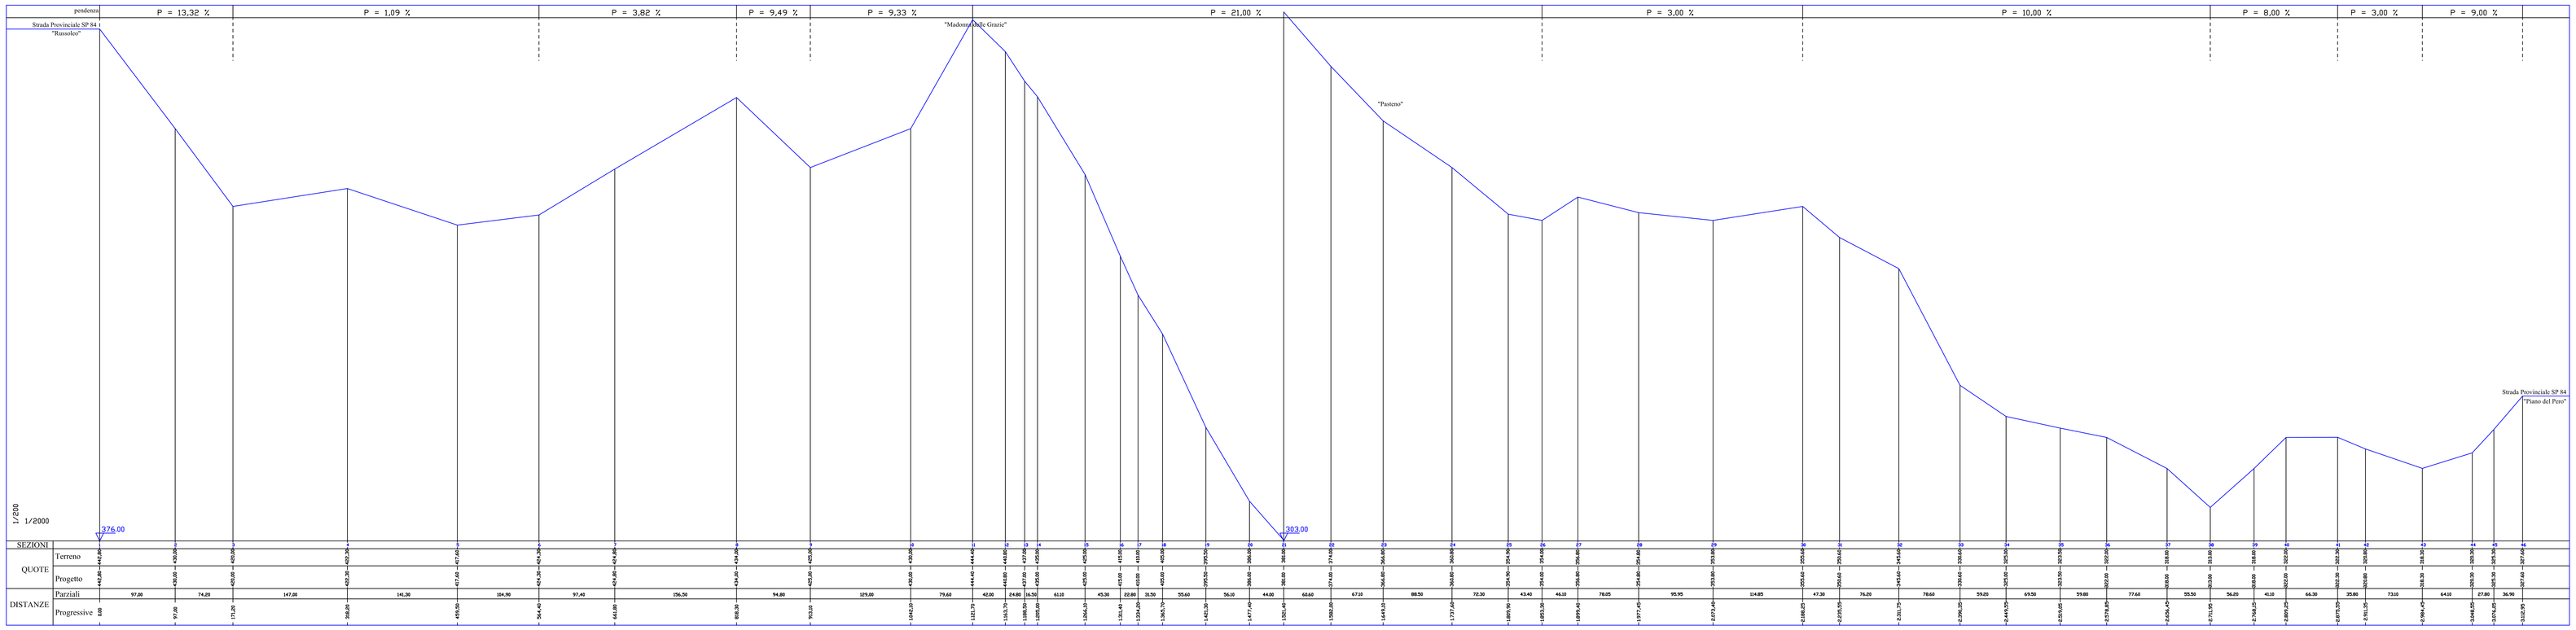
IL PROGETTISTA
U.T.C. Arch. Domenico Basile