

# COMUNE di SAN MAURO LA BRUCA

Provincia di Salerno

Parco Nazionale del Cilento - Vallo di Diano - Alburni

84070 - Via Oberdan, 1 - c.f. 84001670656 - email [sanmaurobruca@libero.it](mailto:sanmaurobruca@libero.it) - 0974374010-974164

REGIONE CAMPANIA

## SISTEMAZIONE E MESSA IN SICUREZZA DELLE INFRASTRUTTURE VARIE DI COLLEGAMENTO ALLA STRADA PROVINCIALE SP 84


FSC 2014/2020 - Delibera CIPE 54/2016

PROGETTO ESECUTIVO

ELENCO ALLEGATI


- 1 Relazione Generale
- 2 Elaborati Grafici:
  - 2.1 Planimetria Stato di Fatto e Stato di Progetto - Doc. Fotografica
  - 2.2 Planimetria Catastrale - Cartografia IGM - Zonizzazione del Parco
  - 2.2 Profilo Longitudinale
  - 2.2 Particolari Costruttivi
- 3 Piano di Manutenzione dell'Opera
- 4 Piano di Sicurezza e Coordinamento - Incidenza Manodopera
- 5 Computo Metrico Estimativo e Quadro Economico
- 6 Elenco Prezzi Unitari
- 7 Cronoprogramma dei Lavori
- 8 Capitolato Speciale d'Appalto e Schema di Contratto

S. MAURO LA BRUCA, Maggio 2018

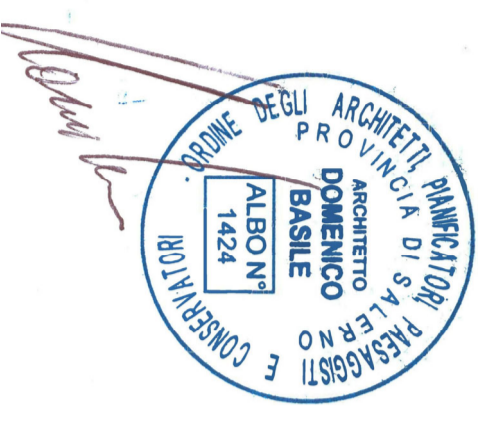


IL PROGETTISTA  
U.T.C. Arch. Domenico Basile


ZANELLA

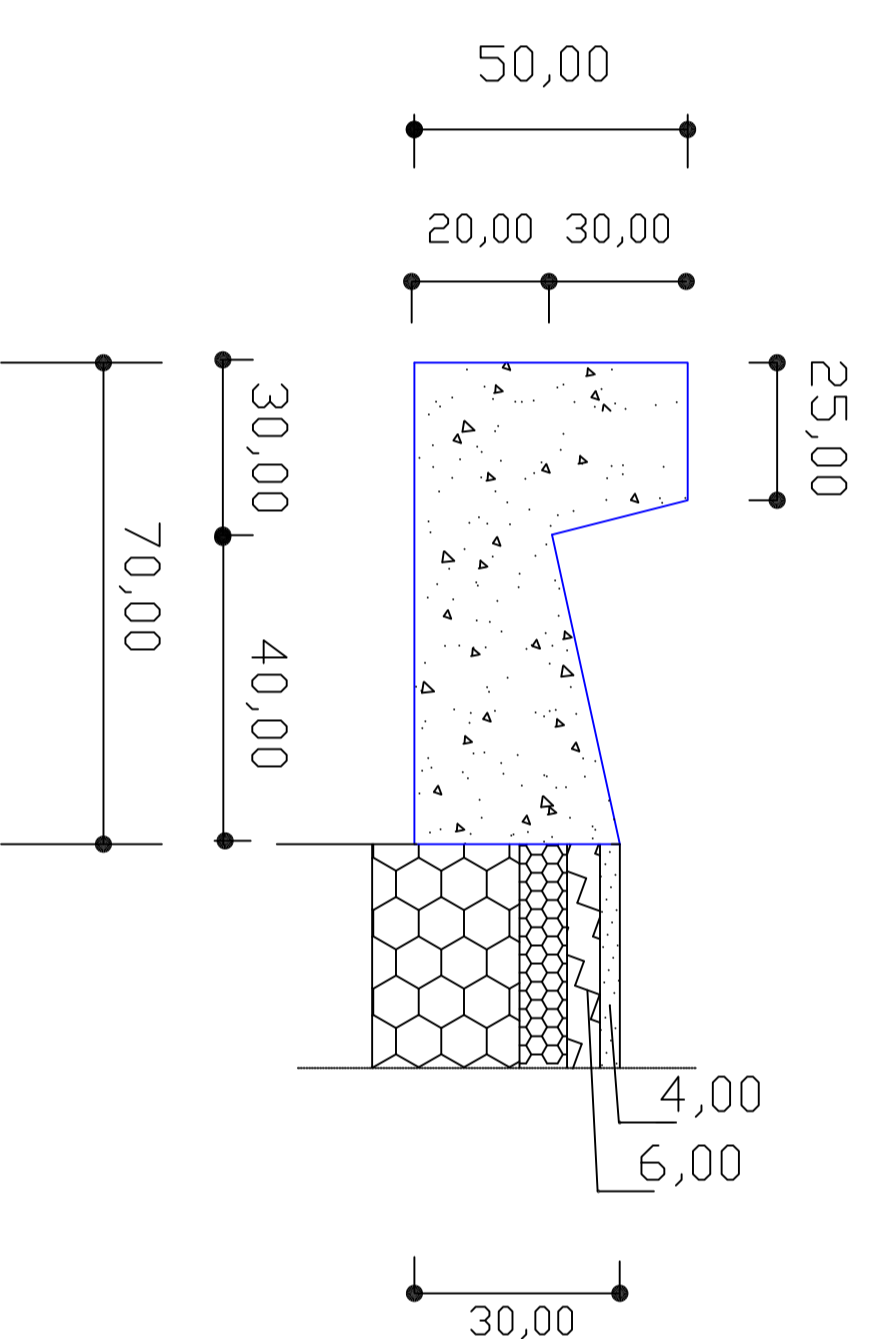

ZANELLA

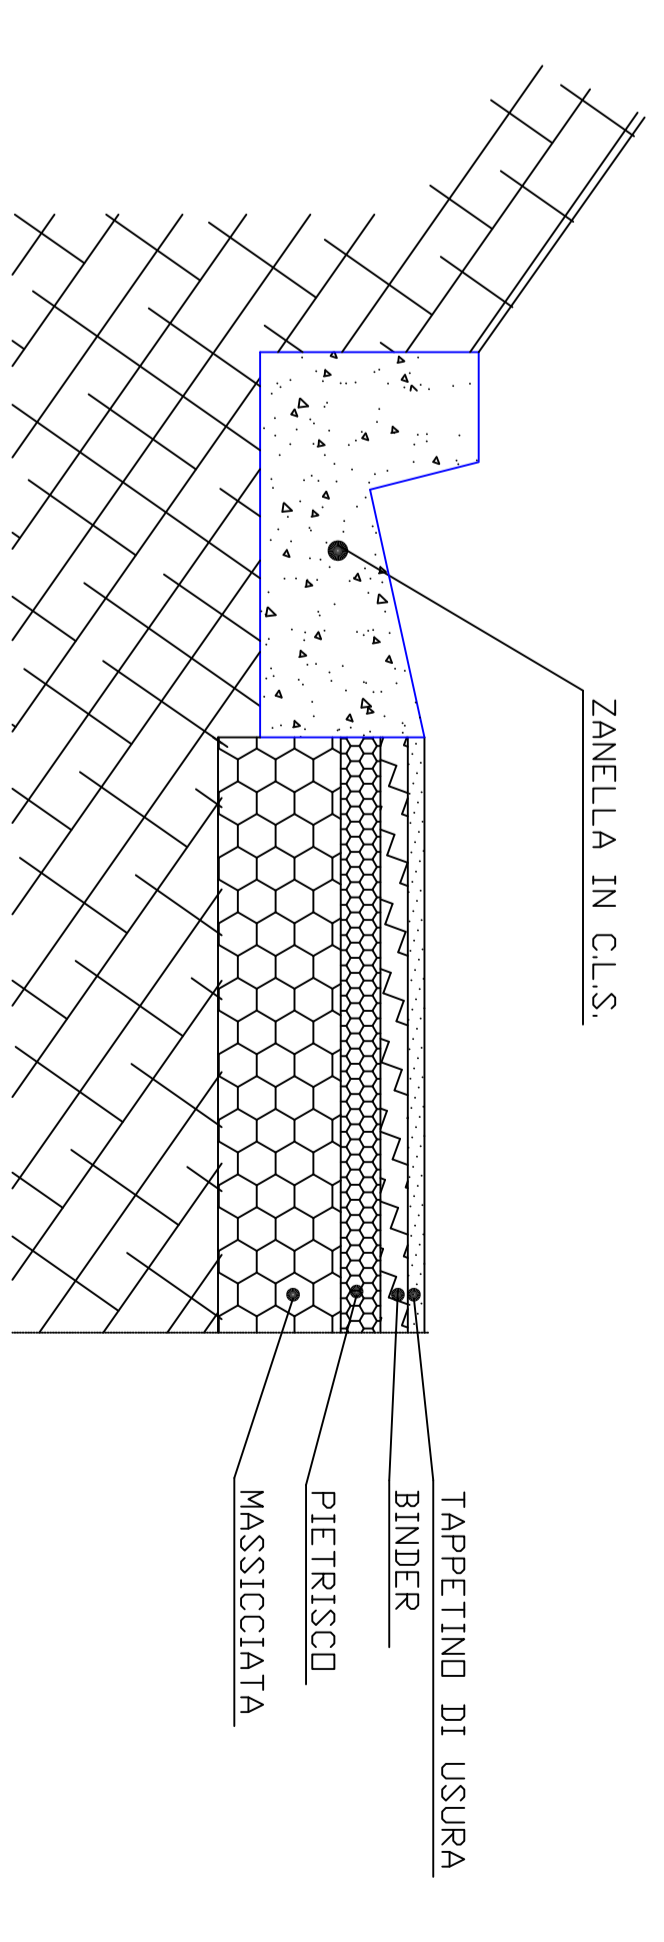

CUNETTA

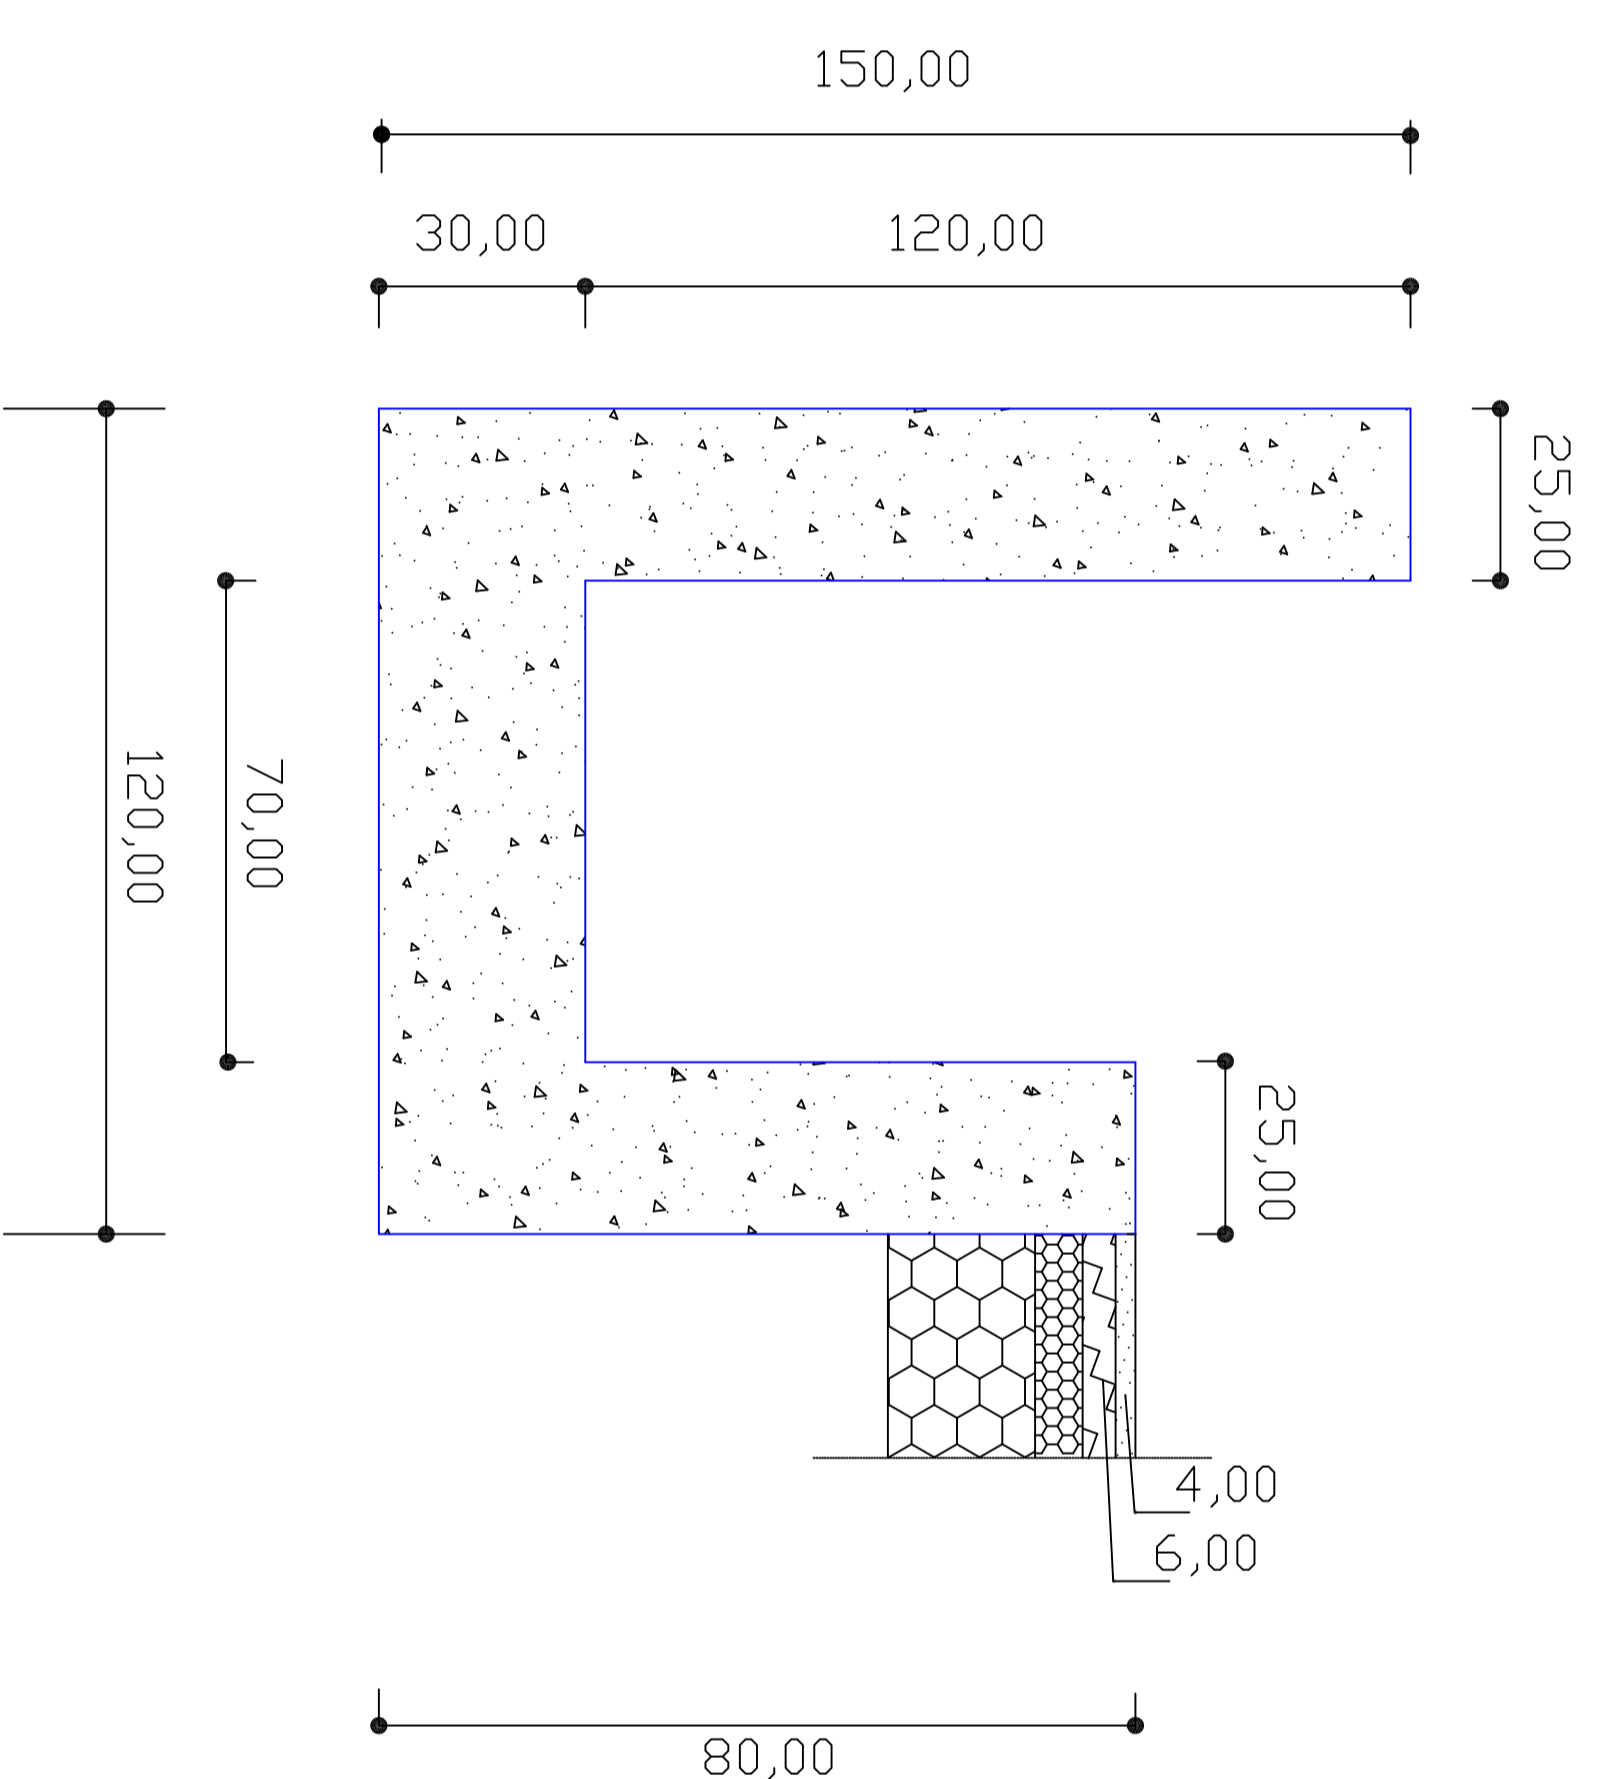

CUNETTA

